


L2 Arkitekt AS




- SEKSJON 1 (NÆRING)
- TILLEGGSDELER SEKSJON 1
- SEKSJON 2 (PARKERING NÆRING)
- TILLEGGSDELER SEKSJON 2
- SEKSJON 4 (NÆRING)
- TILLEGGSDELER SEKSJON 4
- SEKSJON 5 (PARKERING, LAGER NÆRING)
- TILLEGGSDELER SEKSJON 5
- LEILIGHETER HUS 1
- TILLEGGSDELER LEILIGHETER HUS 1
- LEILIGHETER HUS 2
- TILLEGGSDELER LEILIGHETER HUS 2
- LEILIGHETER HUS 3
- TILLEGGSDELER LEILIGHETER HUS 3
- LEILIGHETER HUS 4
- TILLEGGSDELER LEILIGHETER HUS 4
- LEILIGHETER HUS 5
- TILLEGGSDELER LEILIGHETER HUS 5
- LEILIGHETER HUS 6
- TILLEGGSDELER LEILIGHETER HUS 6
- LEILIGHETER HUS 7
- TILLEGGSDELER LEILIGHETER HUS 7
- LEILIGHETER HUS 8
- TILLEGGSDELER LEILIGHETER HUS 8
- TAK (FELLESAREAL)
- FELLESAREAL

A3 FORMAT = 1:600
10 mm = 6 meter

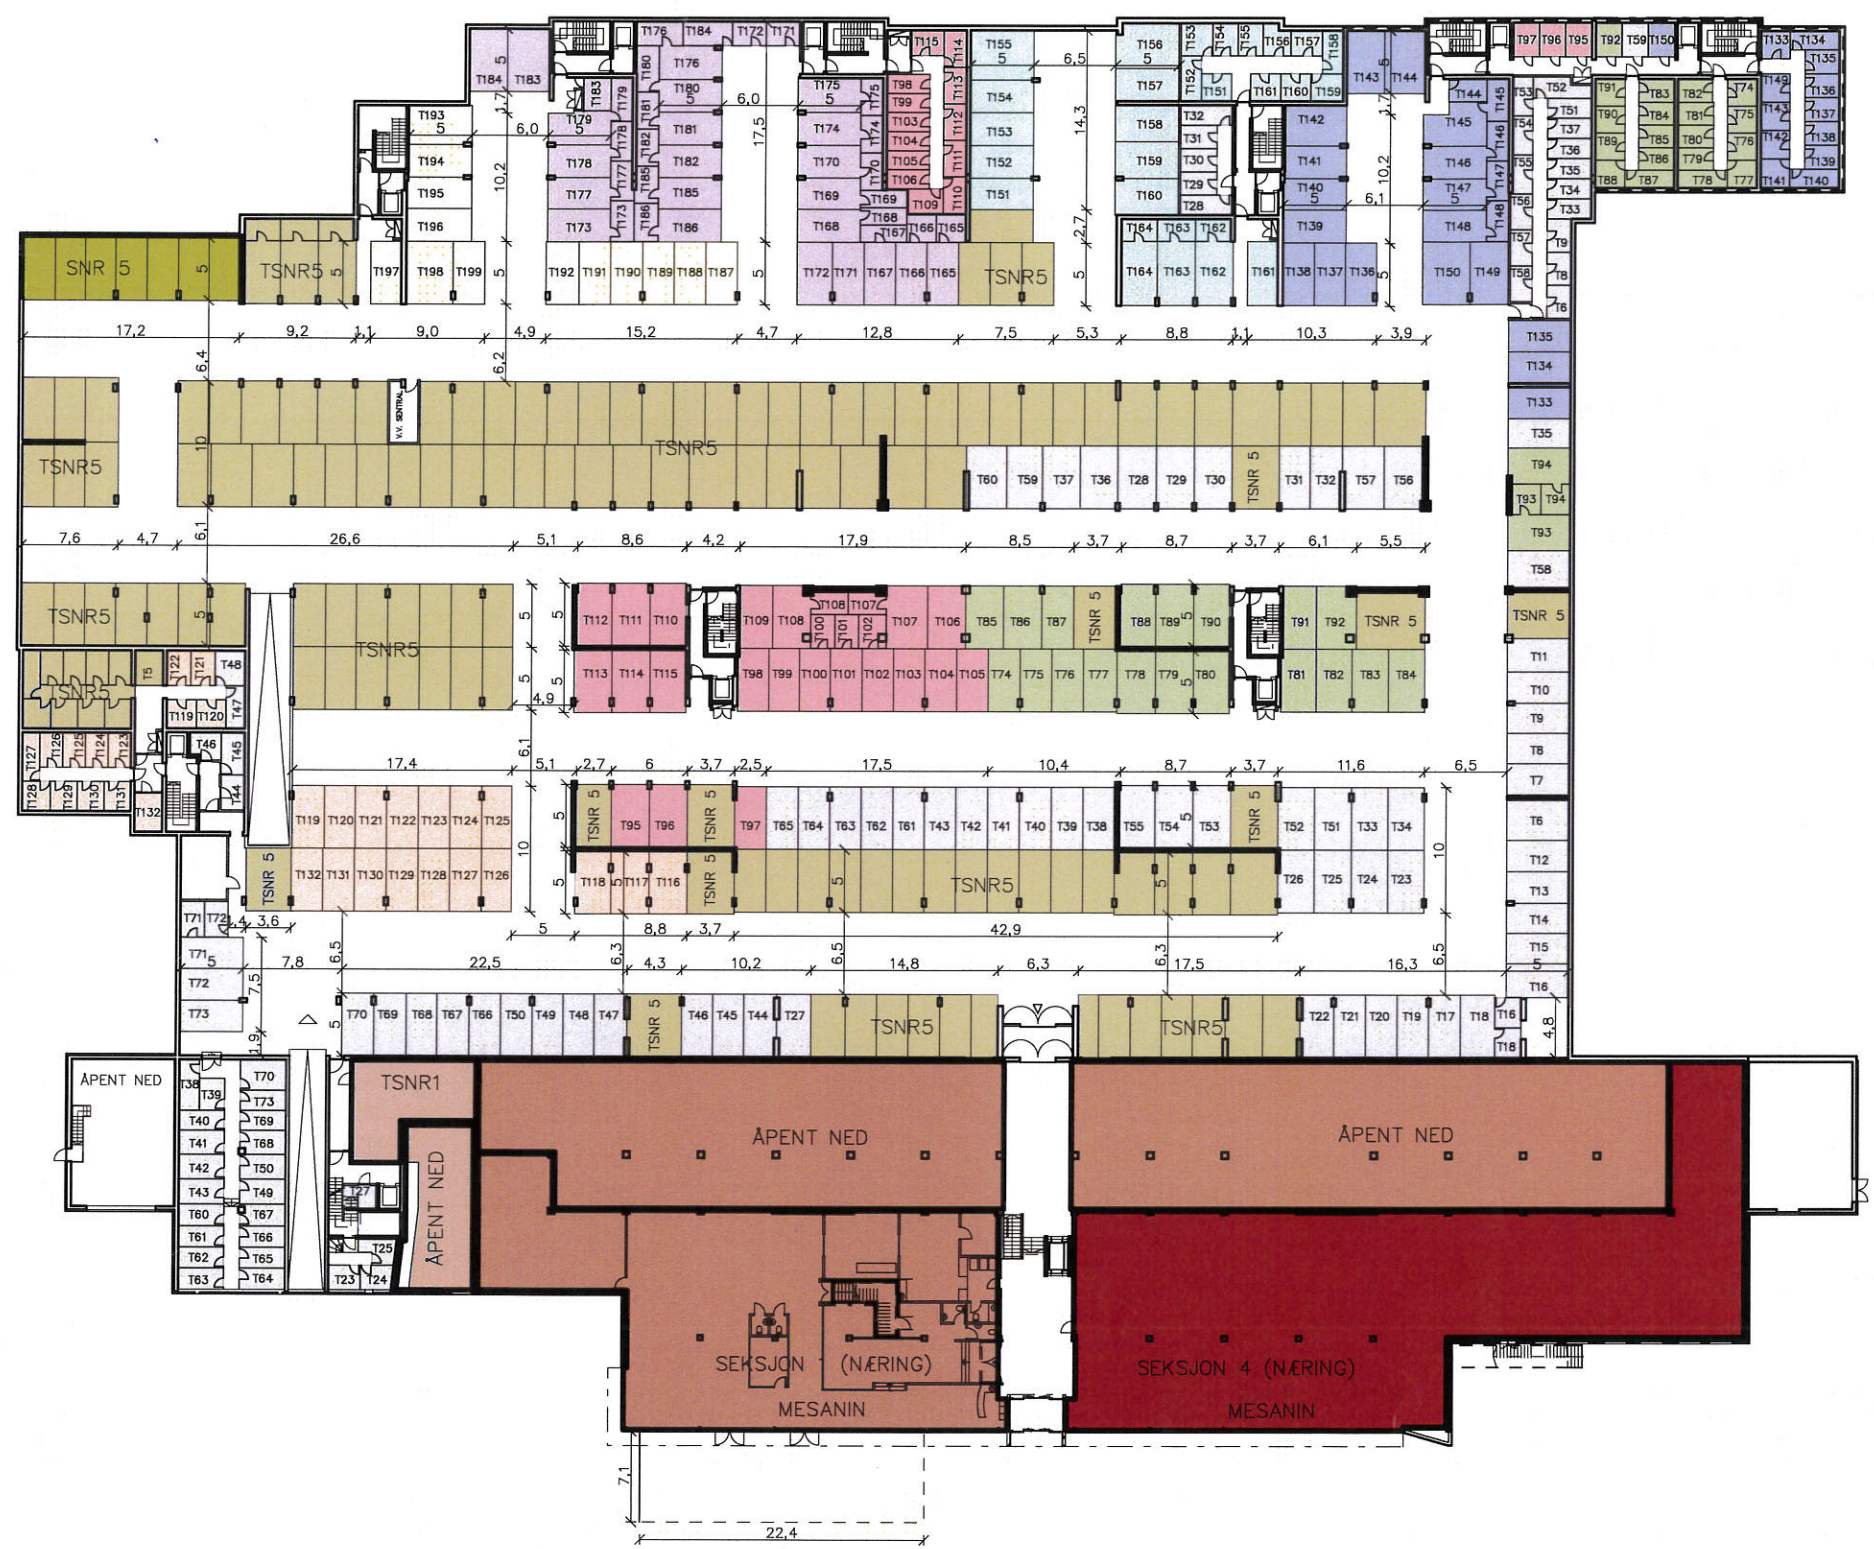

NO	REVISJON	REVISJON	REVISJON	REVISJON	REVISJON	REVISJON	REVISJON	REVISJON	REVISJON

PROJ. NR.	040708	PROJ. NAVN	SEKSJONERING
REV. NR.	0	REV. DATUM	

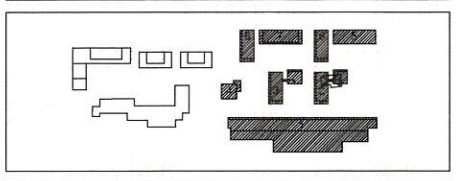

LUNDEKROKEN

BYGGTAVLE
LUNDEKROKEN BOLIG AS
LUNDEKROKEN NÆRING AS

PROSJEKT NR.
1-400A2-1-600A3

SKANDINAVIA AS
OPSAL & GABRIELSEN AS
L2 ARKITEKTER AS

ARK
ARK

TITTEL
PLAN U1

PROJ. NR.	040708	PROJ. NAVN	SEKSJONERING
REV. NR.	0	REV. DATUM	