



A2

L2 Arkitekt AS

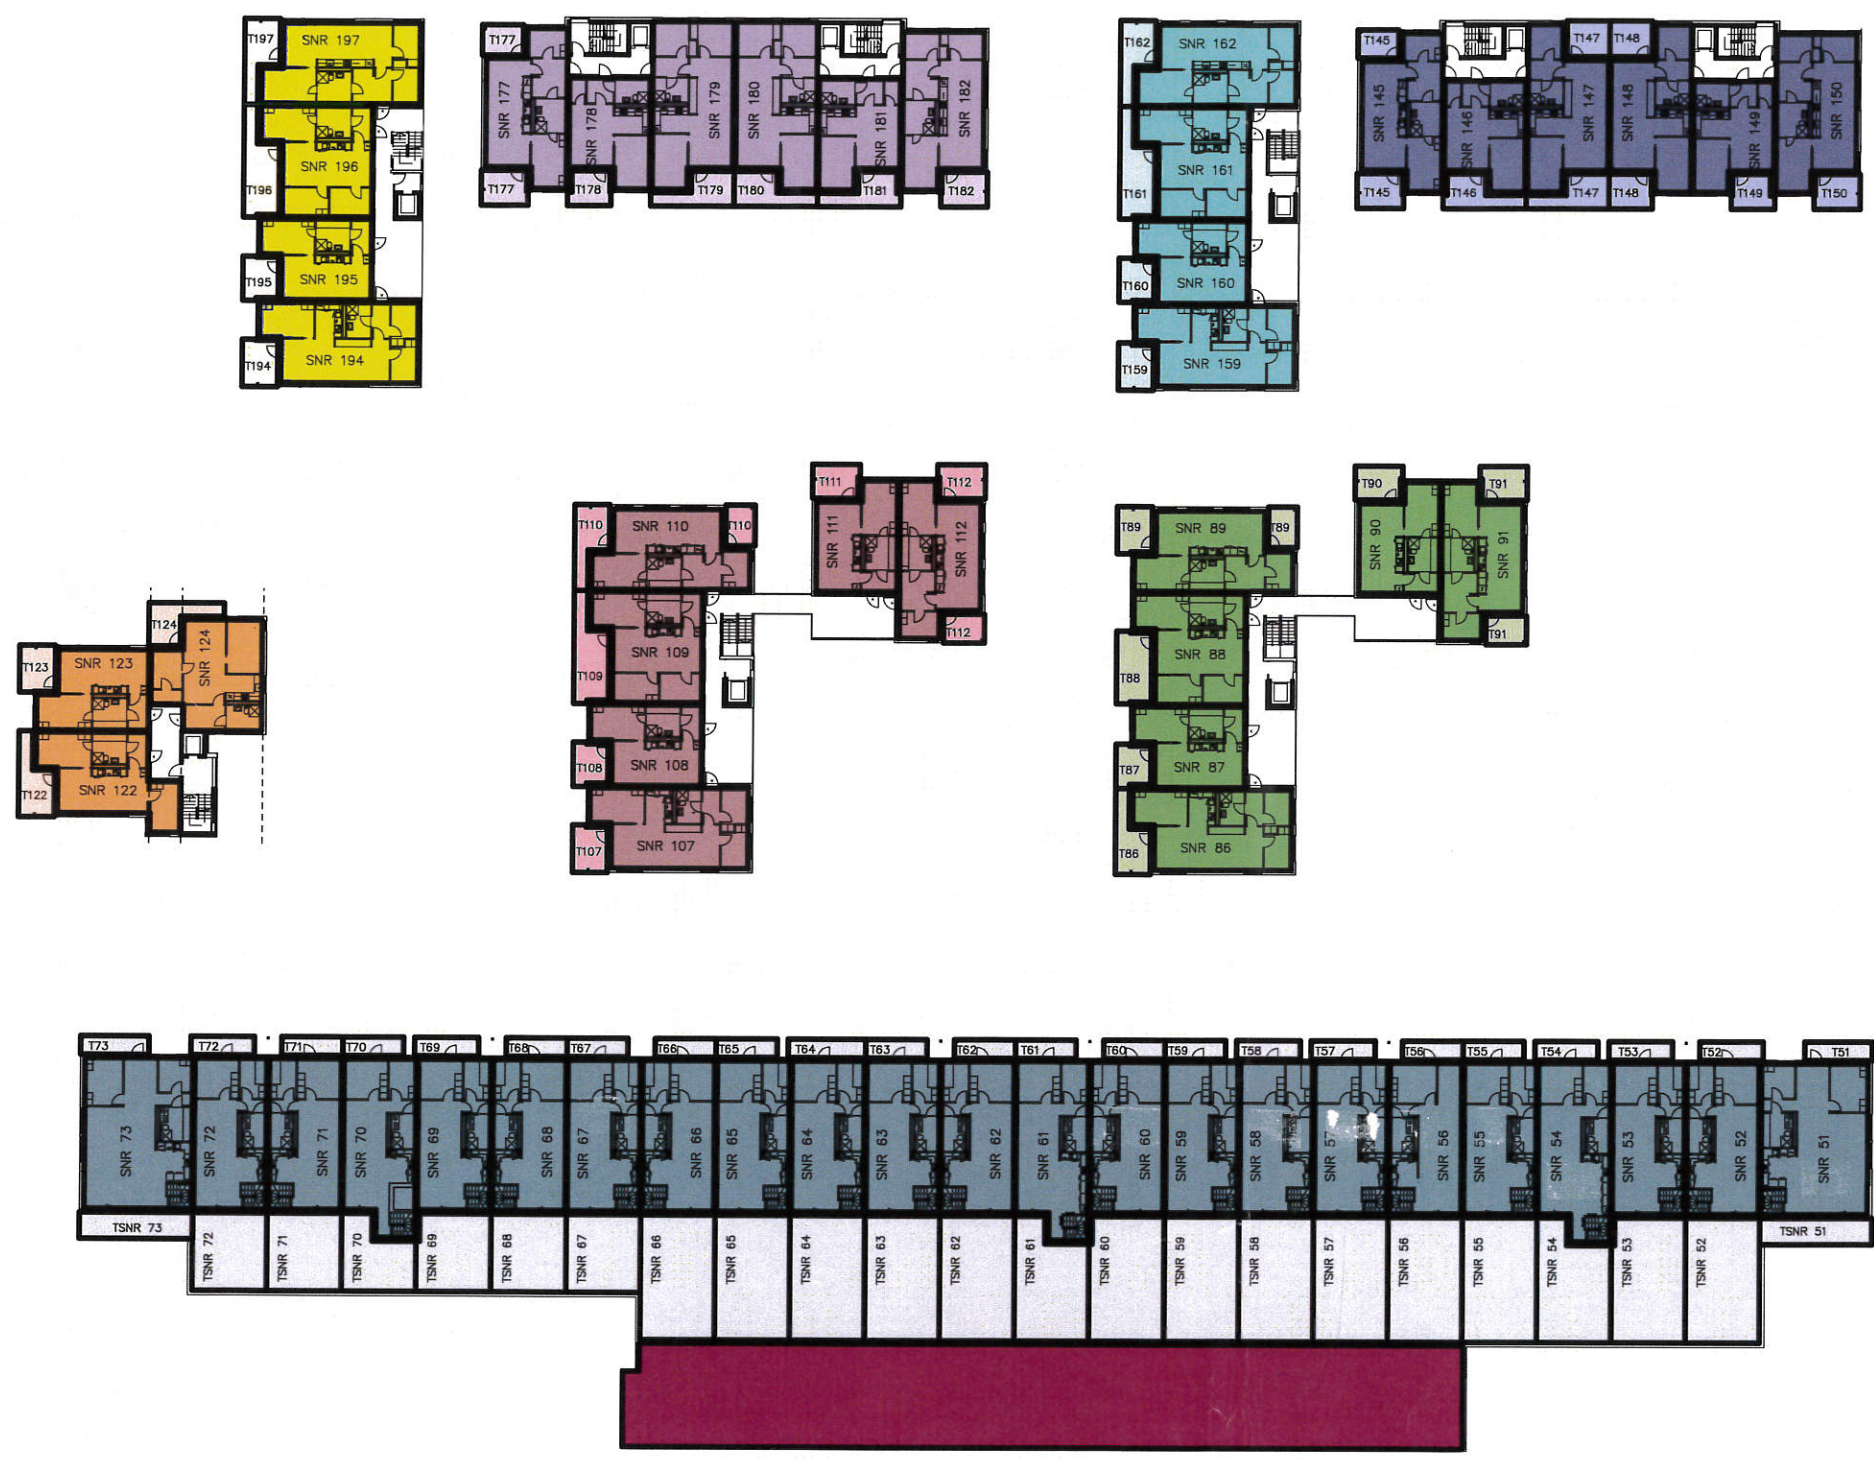


- SEKSJON 1 (NÆRING)
- TILLEGGSDELER SEKSJON 1
- SEKSJON 2 (PARKERING NÆRING)
- TILLEGGSDELER SEKSJON 2
- SEKSJON 4 (NÆRING)
- TILLEGGSDELER SEKSJON 4
- SEKSJON 5 (PARKERING, LAGER NÆRING)
- TILLEGGSDELER SEKSJON 5
- LEILIGHETER HUS 1
- TILLEGGSDELER LEILIGHETER HUS 1
- LEILIGHETER HUS 2
- TILLEGGSDELER LEILIGHETER HUS 2
- LEILIGHETER HUS 3
- TILLEGGSDELER LEILIGHETER HUS 3
- LEILIGHETER HUS 4
- TILLEGGSDELER LEILIGHETER HUS 4
- LEILIGHETER HUS 5
- TILLEGGSDELER LEILIGHETER HUS 5
- LEILIGHETER HUS 6
- TILLEGGSDELER LEILIGHETER HUS 6
- LEILIGHETER HUS 7
- TILLEGGSDELER LEILIGHETER HUS 7
- LEILIGHETER HUS 8
- TILLEGGSDELER LEILIGHETER HUS 8
- TAK (FELLESAREAL)
- FELLESAREAL

A3 FORMAT = 1:600
10 mm = 6 meter

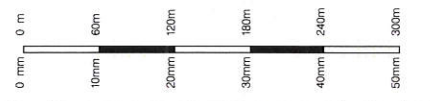

NO	REVISJON	REVISJONS DATO	REVISJONS BESKRIVELSE	REVISJONS GJØRT AV

FAK	B	AVS	ENNE	ETG	LEI/PRO	REV	DATE	NO	1:400A2-1:600A3
A	0	3	001	S01			040708	SEKSJONERING	

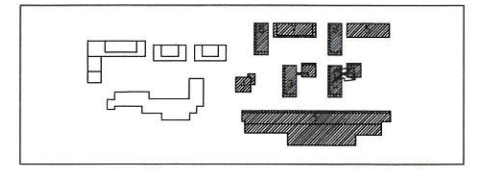

LUNDEKROKEN

BYGGHERR LUNDEKROKEN BOLIG AS LUNDEKROKEN NÆRING AS	PL 94 BREIEN 0215 OSLO TJF 2267500 FAX 2267501	PROSJEKT NR	
ARK SKANDINAVIA AS	PL 34 GREFSEN 0486 OSLO TJF 2267500 FAX 2267501		
OPDAL & GABRIELSEN AS	PROSJEKTSJEFEN DR. 0285 OSLO TJF 2215500 FAX 2215501 post@opdal.no		ARK
L2 ARKITEKTER AS	PROSJEKTSJEFEN DR. 0285 OSLO TJF 2215500 FAX 2215501 post@l2.no		ARK

TITTEL	PLAN 3			PLANNR	
ERST TEGNER					

FAK	B	AVS	ENNE	ETG	LEI/PRO	REV	DATE	NO	1:400A2-1:600A3
A	0	3	001	S01			040708	SEKSJONERING	