
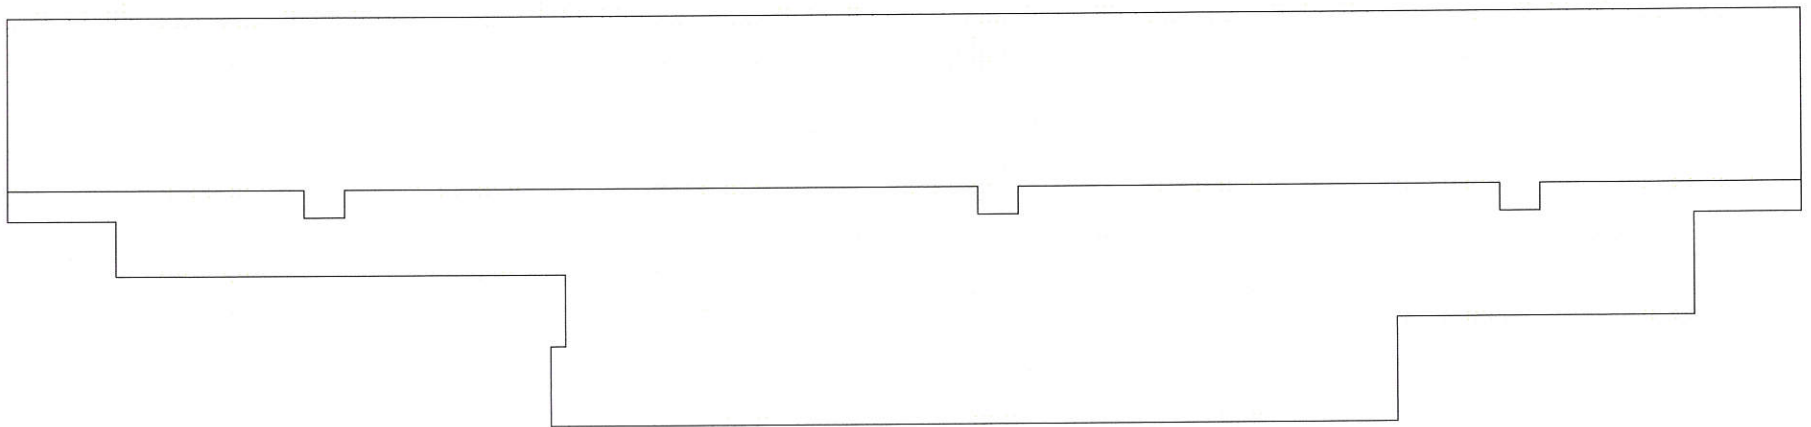
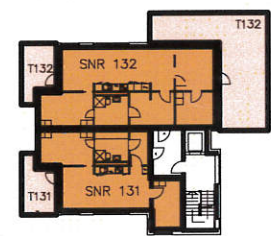



- SEKSJON 1 (NÆRING)
- TILLEGGSDELER SEKSJON 1
- SEKSJON 2 (PARKERING NÆRING)
- TILLEGGSDELER SEKSJON 2
- SEKSJON 4 (NÆRING)
- TILLEGGSDELER SEKSJON 4
- SEKSJON 5 (PARKERING, LAGER NÆRING)
- TILLEGGSDELER SEKSJON 5
- LEILIGHETER HUS 1
- TILLEGGSDELER LEILIGHETER HUS 1
- LEILIGHETER HUS 2
- TILLEGGSDELER LEILIGHETER HUS 2
- LEILIGHETER HUS 3
- TILLEGGSDELER LEILIGHETER HUS 3
- LEILIGHETER HUS 4
- TILLEGGSDELER LEILIGHETER HUS 4
- LEILIGHETER HUS 5
- TILLEGGSDELER LEILIGHETER HUS 5
- LEILIGHETER HUS 6
- TILLEGGSDELER LEILIGHETER HUS 6
- LEILIGHETER HUS 7
- TILLEGGSDELER LEILIGHETER HUS 7
- LEILIGHETER HUS 8
- TILLEGGSDELER LEILIGHETER HUS 8
- TAK (FELLESAREAL)
- FELLESAREAL

A3 FORMAT = 1:600
10 mm = 6 meter

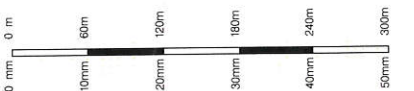

S01	040708	REV. SEKSJONERING	EMA	EMA	JWA	LTA/MS	KONTR.	500K

FIG	BAVE	EMNE	ETG.	LØP/Å1	REV	Dato	MÅL
A	0	6	001	S01	S01	040708	1:400A2-1:600A3

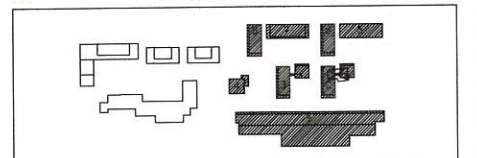

LUNDEKROKEN

SKANDINAVIA AS	PROSJEKT NR.	
	LUNDEKROKEN BOLIG AS LUNDEKROKEN NÆRING AS	P.O. BOX 8495 NYNØS TJ. 2200 NYNØS FAX 2202701
	LUNDEKROKEN 27 TJ. 2200 NYNØS FAX 2202701	ARK
L2 ARKITEKTER AS	P.O. BOX 8495 NYNØS TJ. 2200 NYNØS FAX 2202701	ARK

PLAN 6	FUNKJON ENHET/TEGNEN
---------------	-------------------------

FIG	EMNE	HUS	ETG.	LØP/Å1	REV	Dato	MÅL
A	0	6	001	S01	S01	040708	1:400A2-1:600A3

L2 Arkitekter AS